


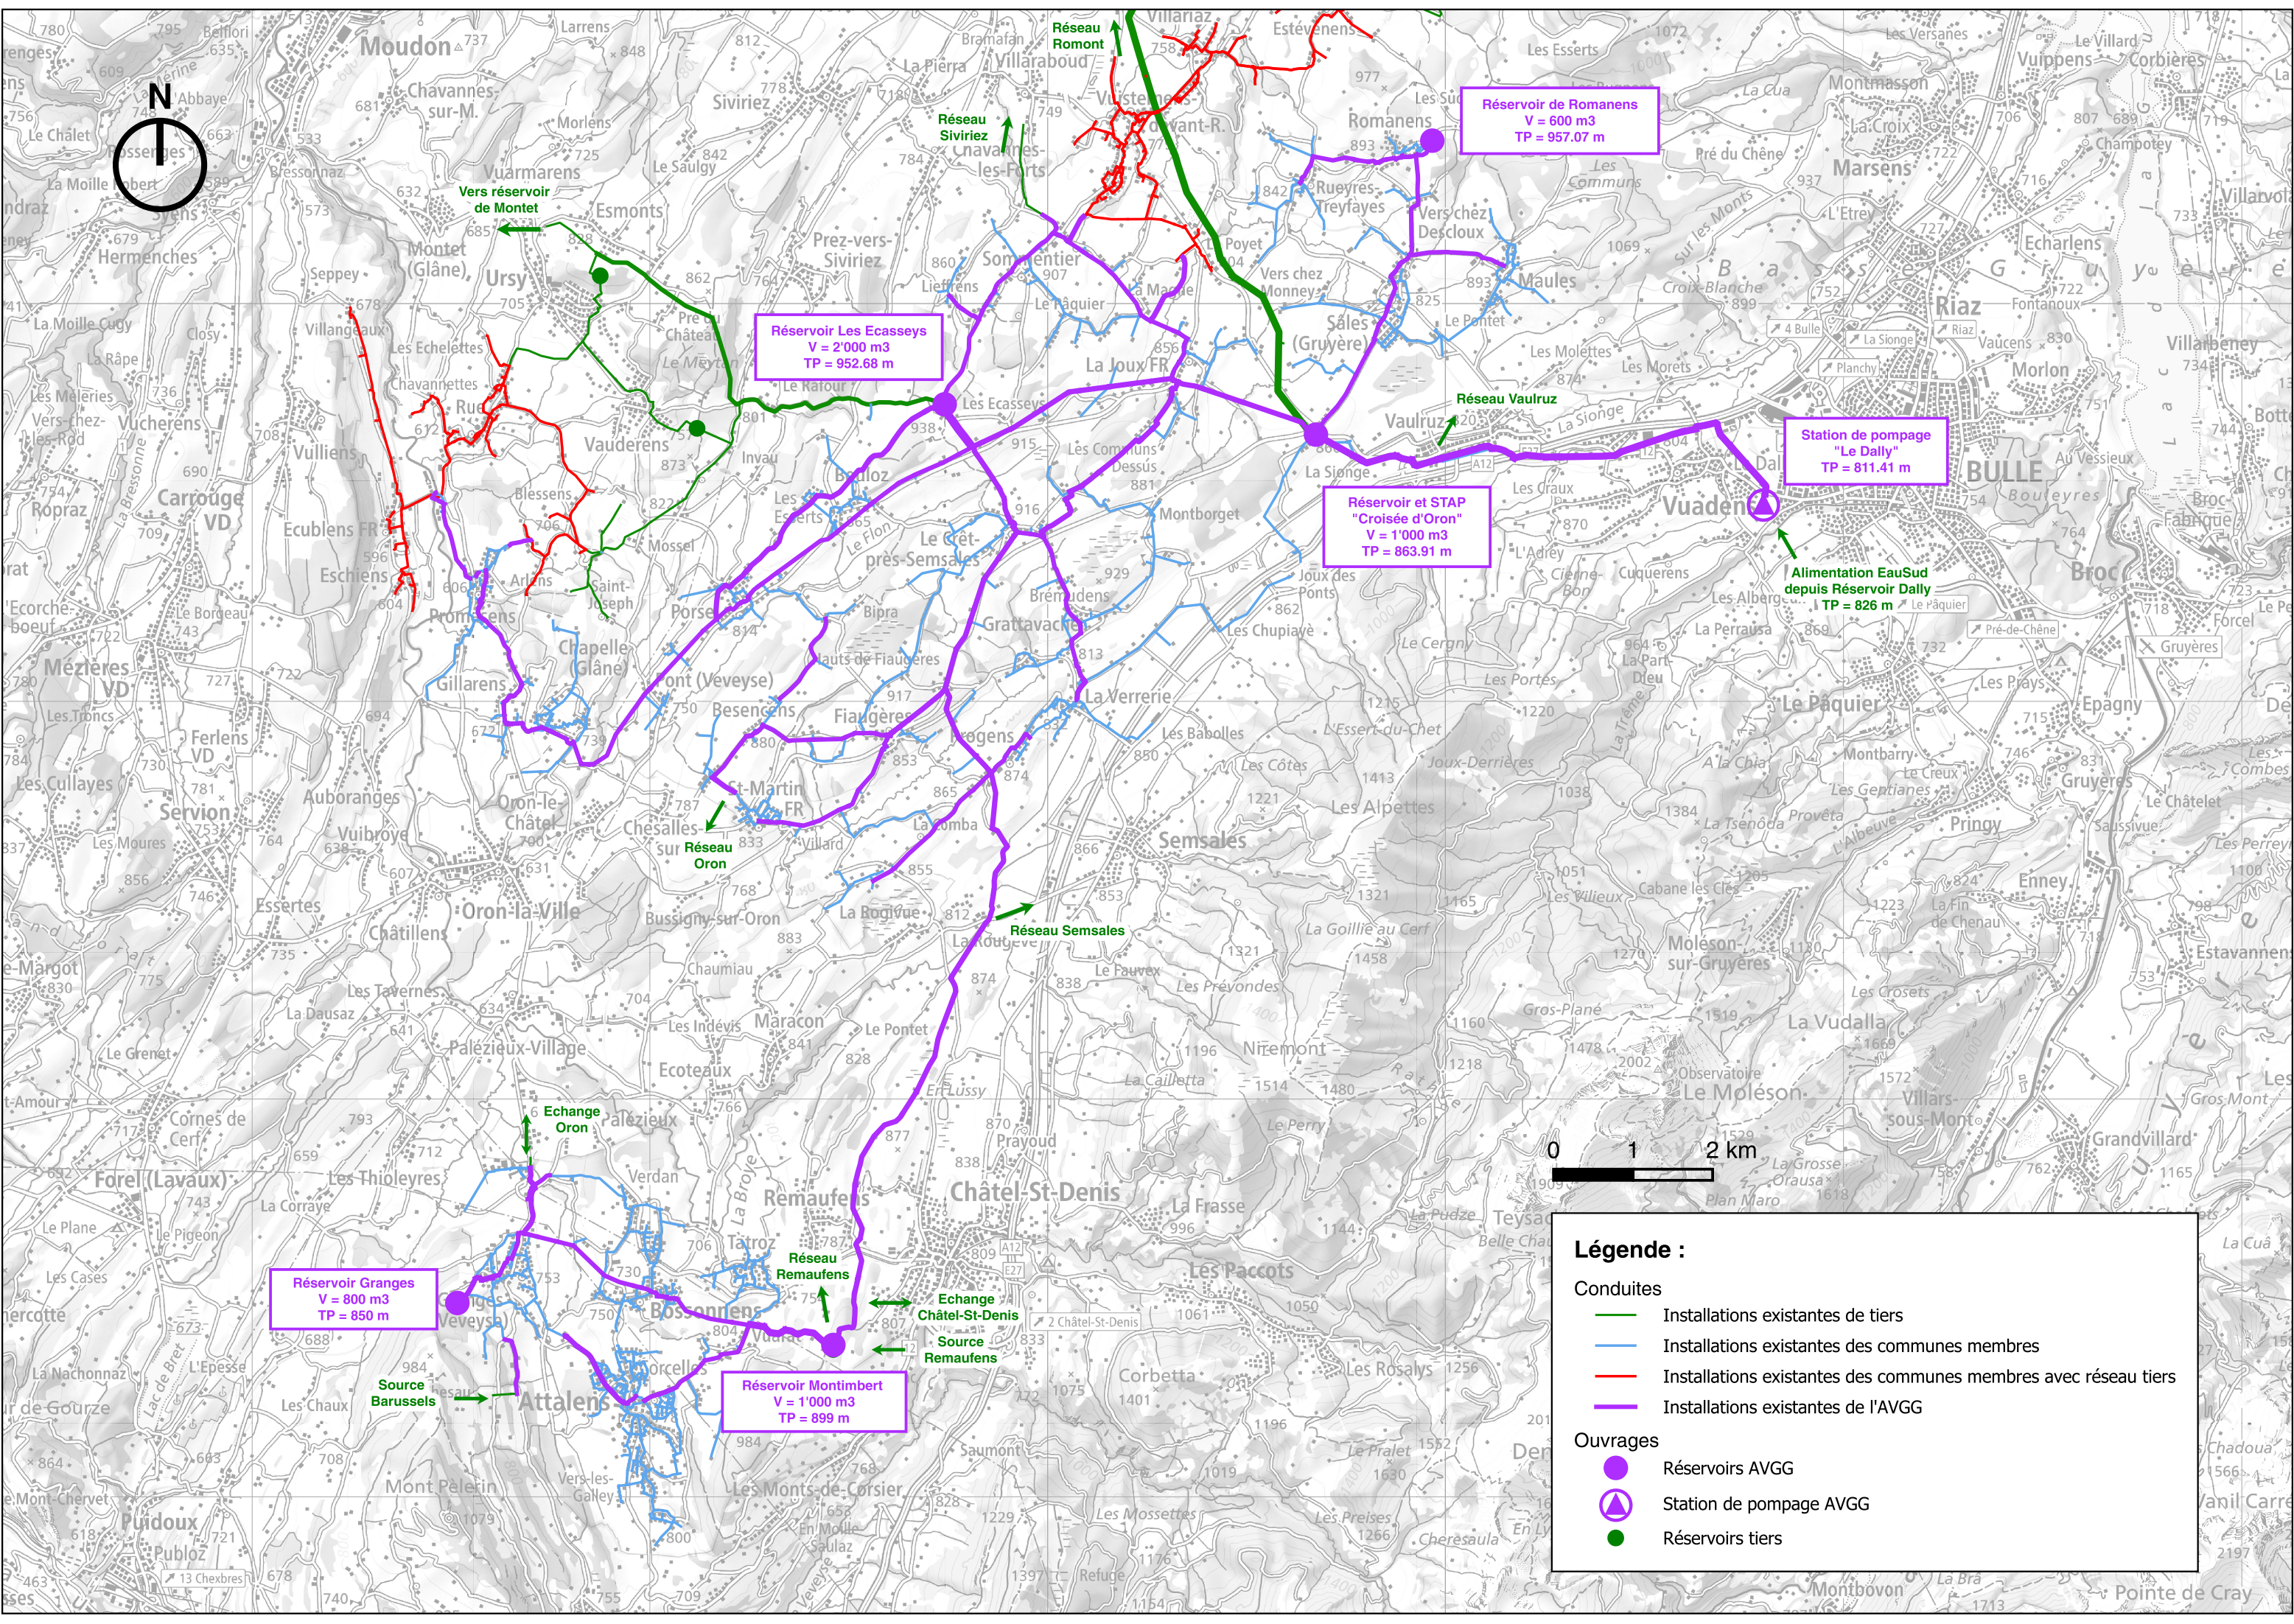

Réservoir Granges  
V = 800 m3  
TP = 850 m

Réservoir Les Ecasseys  
V = 2'000 m3  
TP = 952.68 m

Réservoir de Romanens  
V = 600 m3  
TP = 957.07 m

Réservoir et STAP  
"Croisée d'Oron"  
V = 1'000 m3  
TP = 863.91 m

Station de pompage  
"Le Dally"  
TP = 811.41 m

Réservoir Montimbert  
V = 1'000 m3  
TP = 899 m

**Légende :**

**Conduites**

- Installations existantes de tiers
- Installations existantes des communes membres
- Installations existantes des communes membres avec réseau tiers
- Installations existantes de l'AVGG

**Ouvrages**

- Réservoirs AVGG
- ▲ Station de pompage AVGG
- Réservoirs tiers